


## 排水管网平面图要求及示意

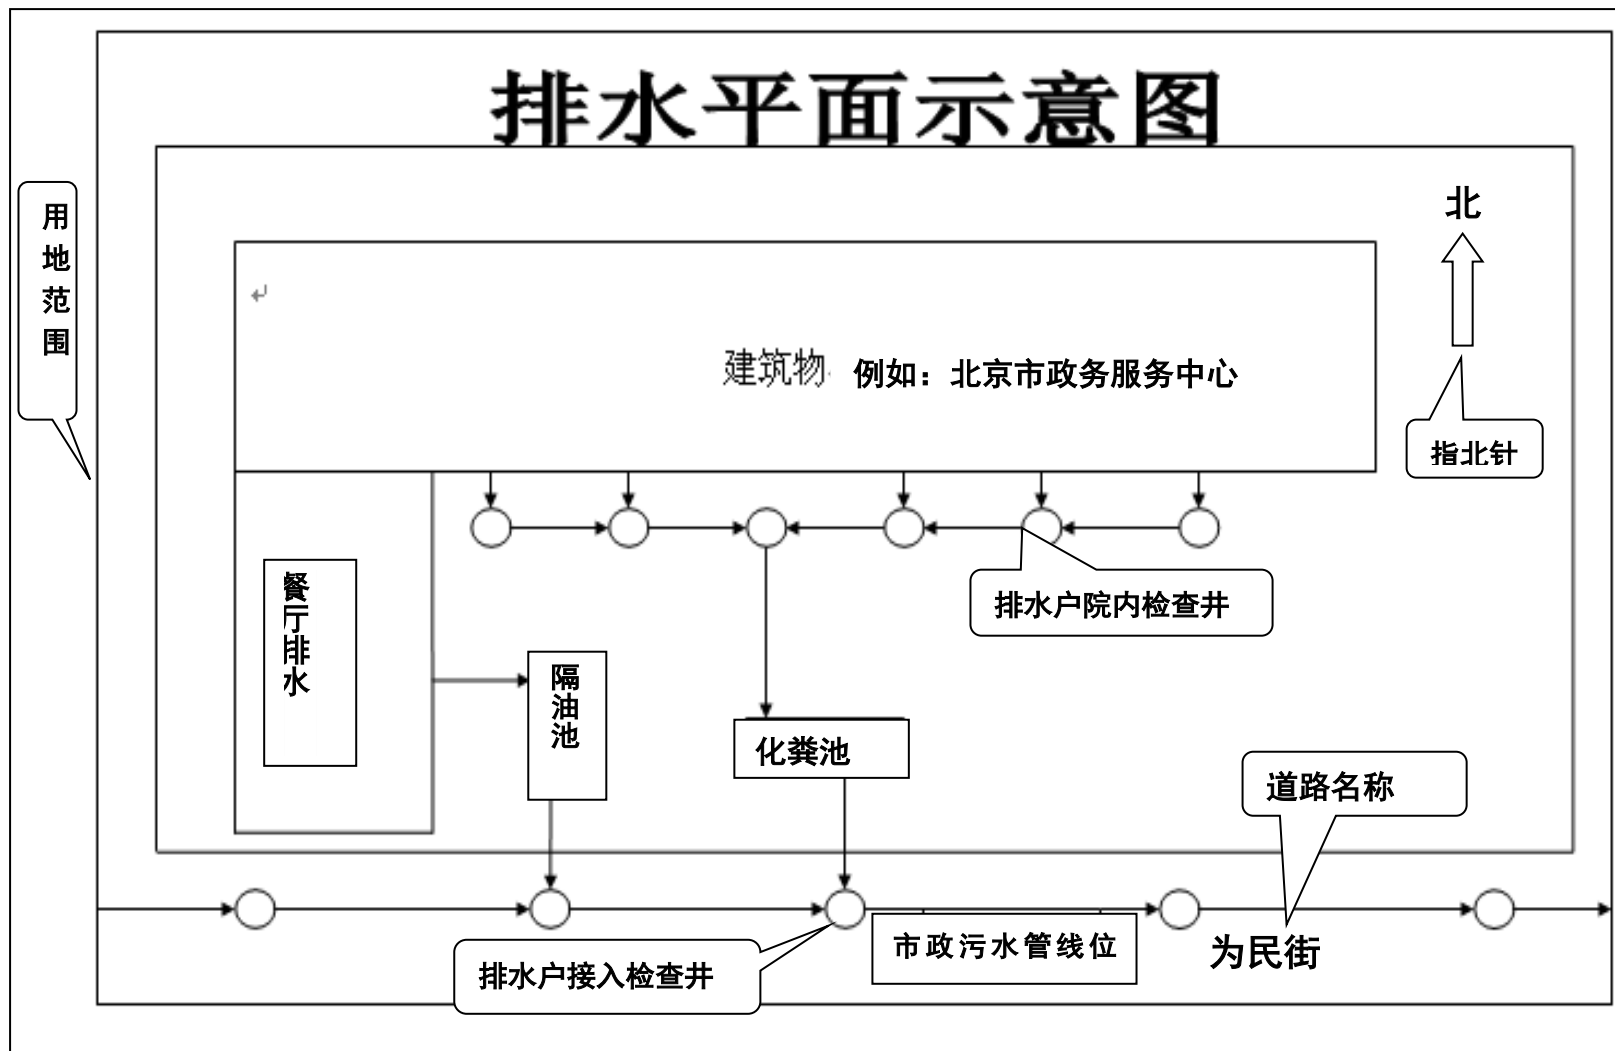

排水示意图要求：

- 1、标明排水户用地范围
- 2、标明建筑物名称或排水户名称
- 3、标明指北针
- 4、标明隔油池位置
- 5、标明化粪池位置
- 6、标明院内排水连接走向及排水方向
- 7、标明污水最终排入检查井位置及道路名称

