

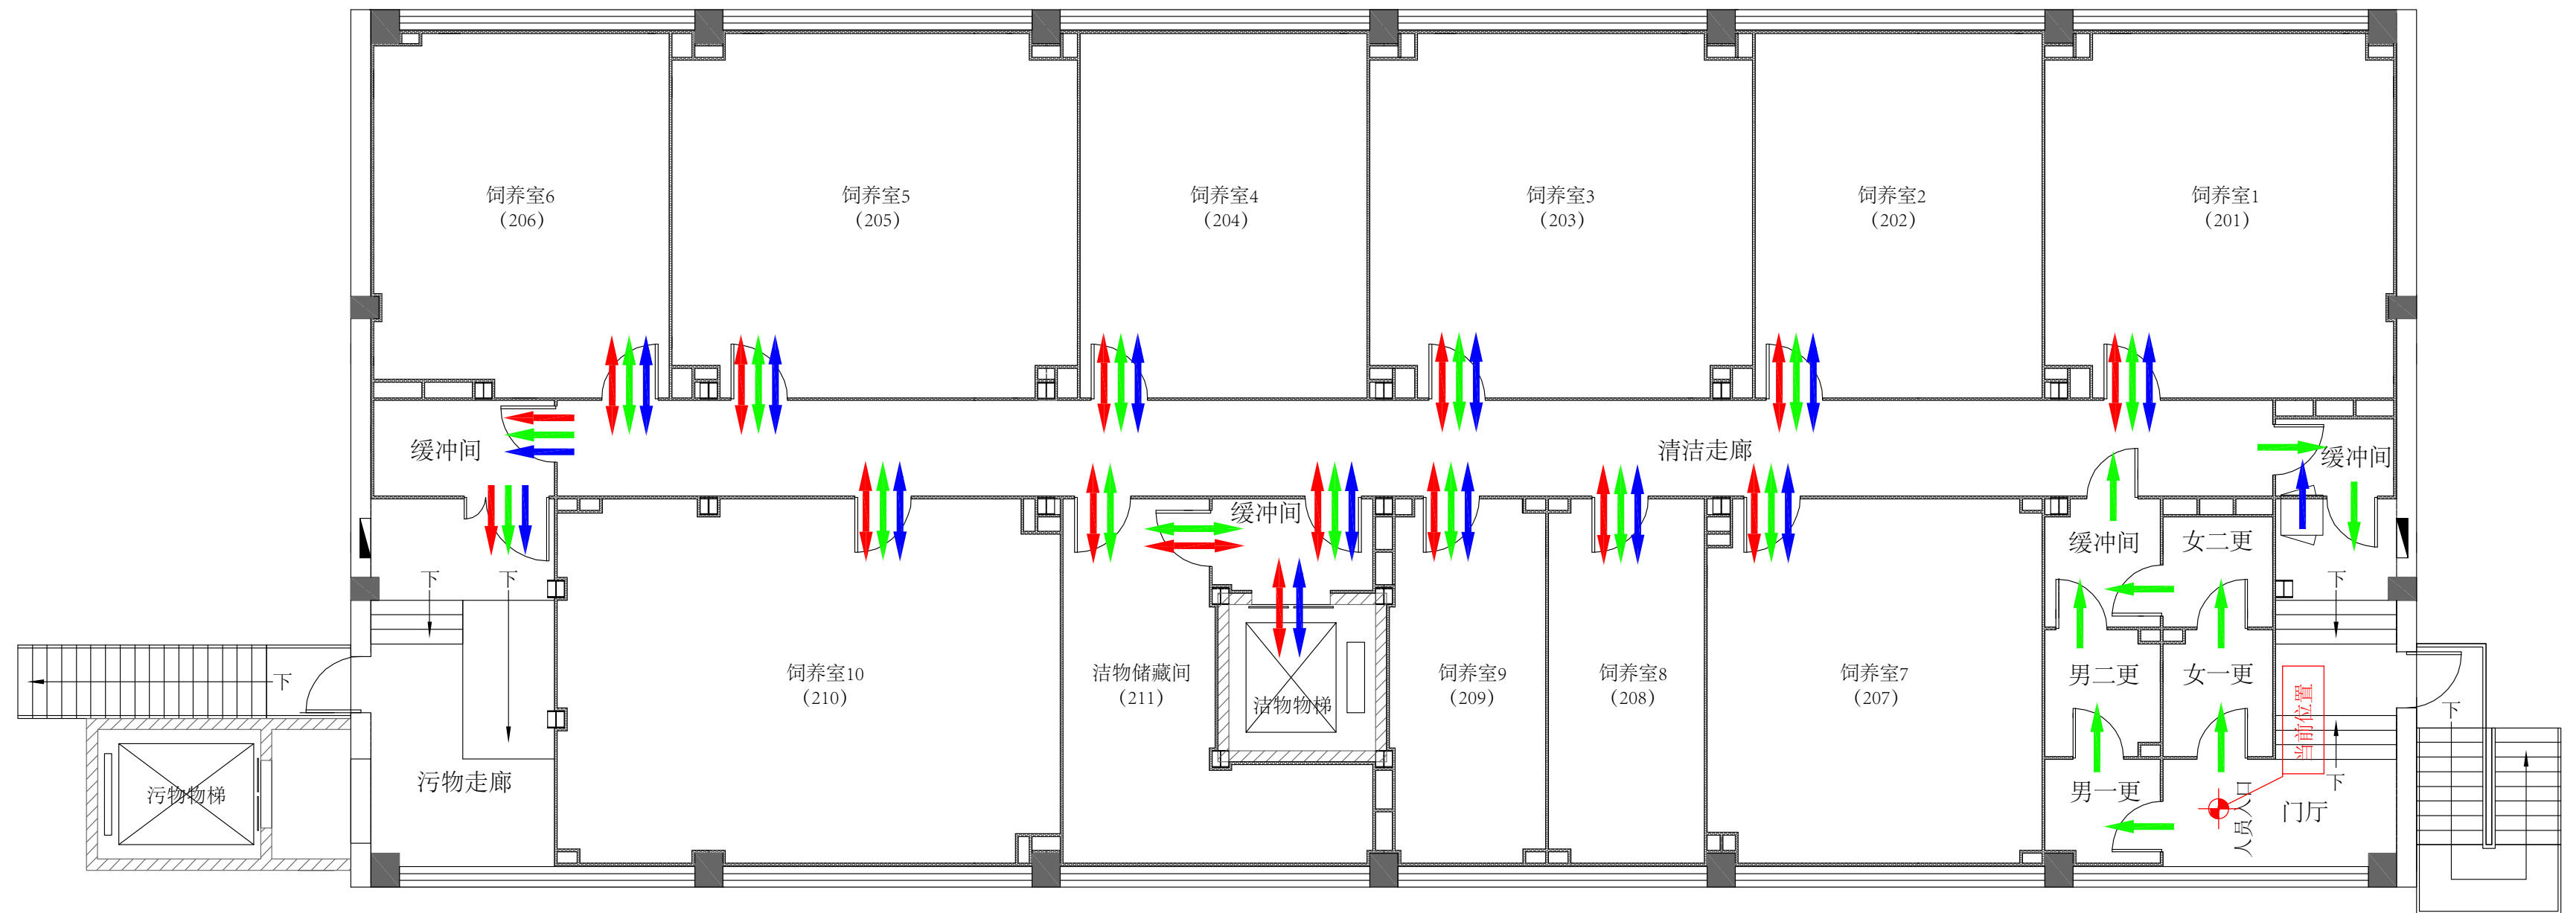
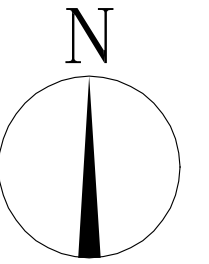


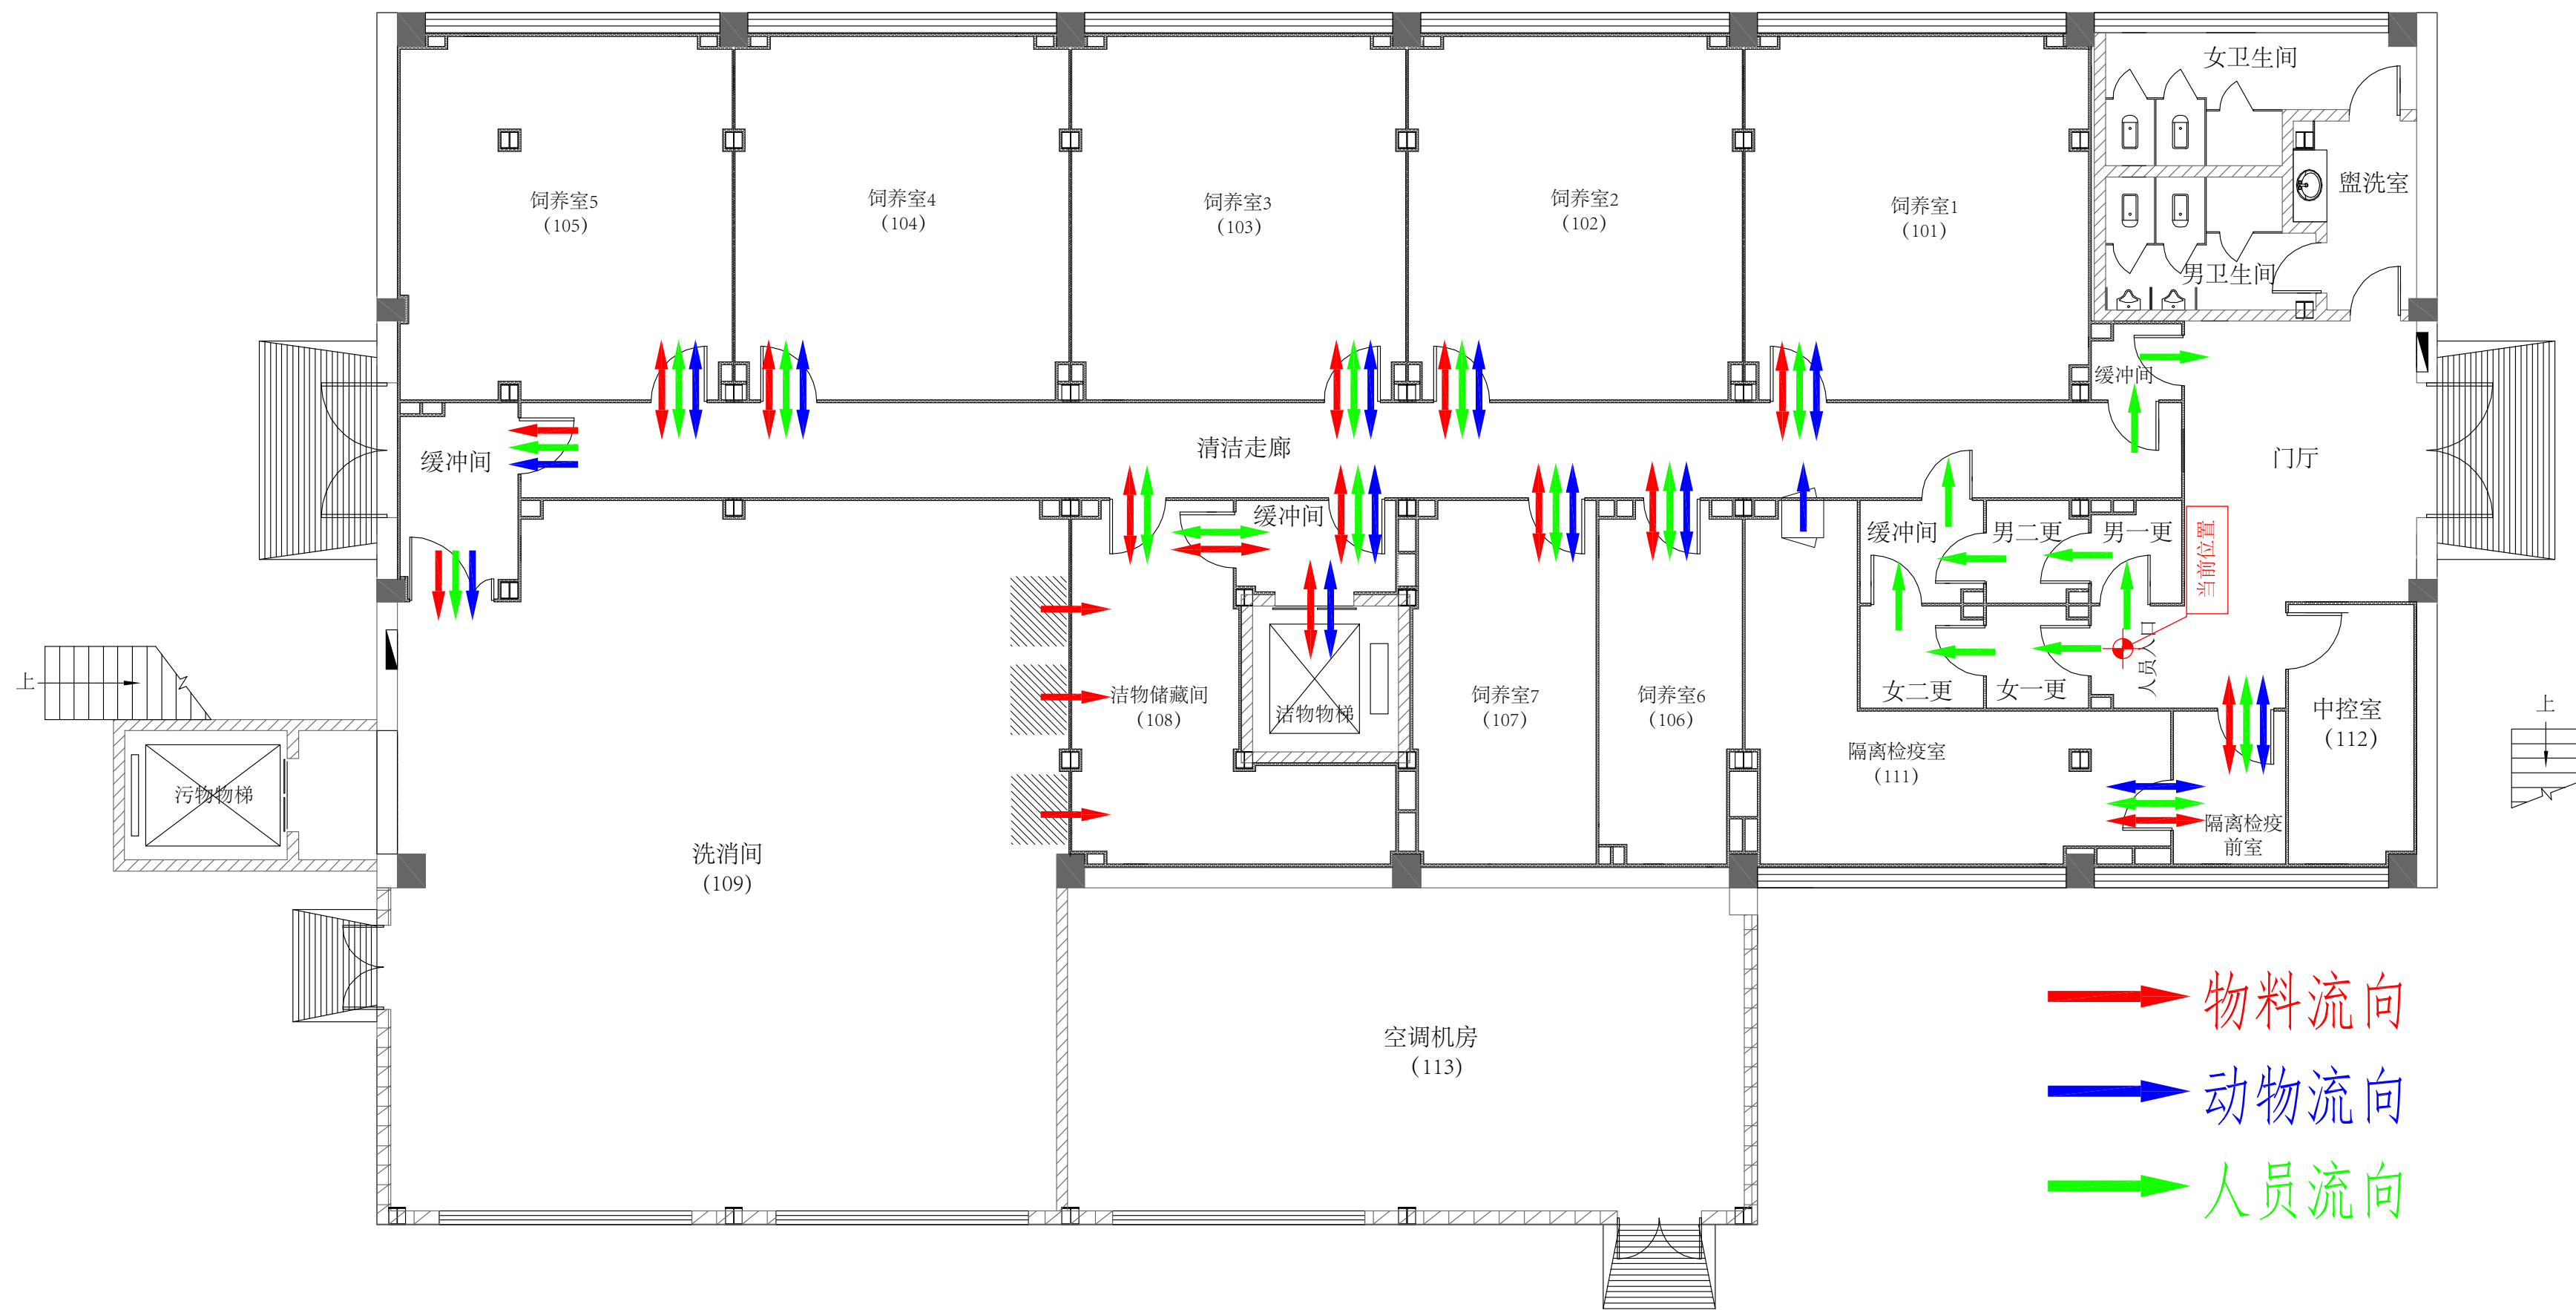

- 物料流向
- 动物流向
- 人员流向

屏障设施二层

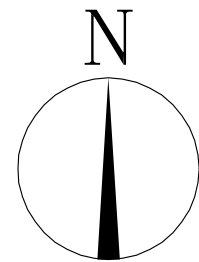

- 物料流向
- 动物流向
- 人员流向

屏障设施一层